


GHI CHÚ :


- 01 CÔNG TRÌNH THƯƠNG MẠI DỊCH VỤ CẤP ĐỘ THỊ
- 02A CÔNG TRÌNH THƯƠNG MẠI ĐƠN VỊ Ở
- 02B TRUNG TÂM VĂN HÓA THỂ THAO
- 03 TRẠM Y TẾ
- 03A SÂN CHƠI
- 03B SÂN TẬP LUYỆN
- 04 CÂY XANH CẢNH QUAN
- 05A TRƯỜNG TRUNG HỌC PHỔ THÔNG
- 05B TRƯỜNG MẦM GIÀO
- 05C TRƯỜNG TIỂU HỌC
- 06A TRƯỜNG TRUNG HỌC CƠ SỞ
- 06B TRƯỜNG LIÊN CẤP
- 06C NHÀ BIỆT THỰ
- 07A NHÀ LIÊN KẾ
- 07B NHÀ Ở XÃ HỘI
- 08 SÂN GOLF
- 09 CÔNG TRÌNH HẠ TẦNG KỸ THUẬT
- 10 KHU VỰC DỰ ÁN RIÊNG
- 11 ĐƯỜNG SÁT ĐỘ THỊ
- 12 MẶT NƯỚC
- 13 CÔNG TRÌNH PHÒNG CHÁY CHỨA CHÁY
- 14 TUYẾN PHỐ ĐI BỘ VÊN SÔNG
- P BÃI ĐÓ XE

KY HIỆU:

- RANH GIỚI LẬP QUY HOẠCH
- ĐƯỜNG GIAO THÔNG
- ĐƯỜNG CHÍNH ĐỒ THỊ
- ĐƯỜNG LIÊN KHU VỰC
- ĐƯỜNG CHÍNH KHU VỰC
- ĐƯỜNG KHU VỰC
- ĐƯỜNG PHÂN KHU VỰC
- ĐƯỜNG NỘI BỘ
- HỆ ĐƯỜNG
- PHẠM VI CẦU
- ⑧/ ⑨ SỐ HIỆU MẶT CÁT NGANG
- 3.00 CAO ĐỘ THIẾT KẾ
- 0.50 CAO ĐỘ TỰ NHIÊN
- R15 BÀN KINH BỐ VÍA, BÀN KINH ĐƯỜNG CÔNG NAM

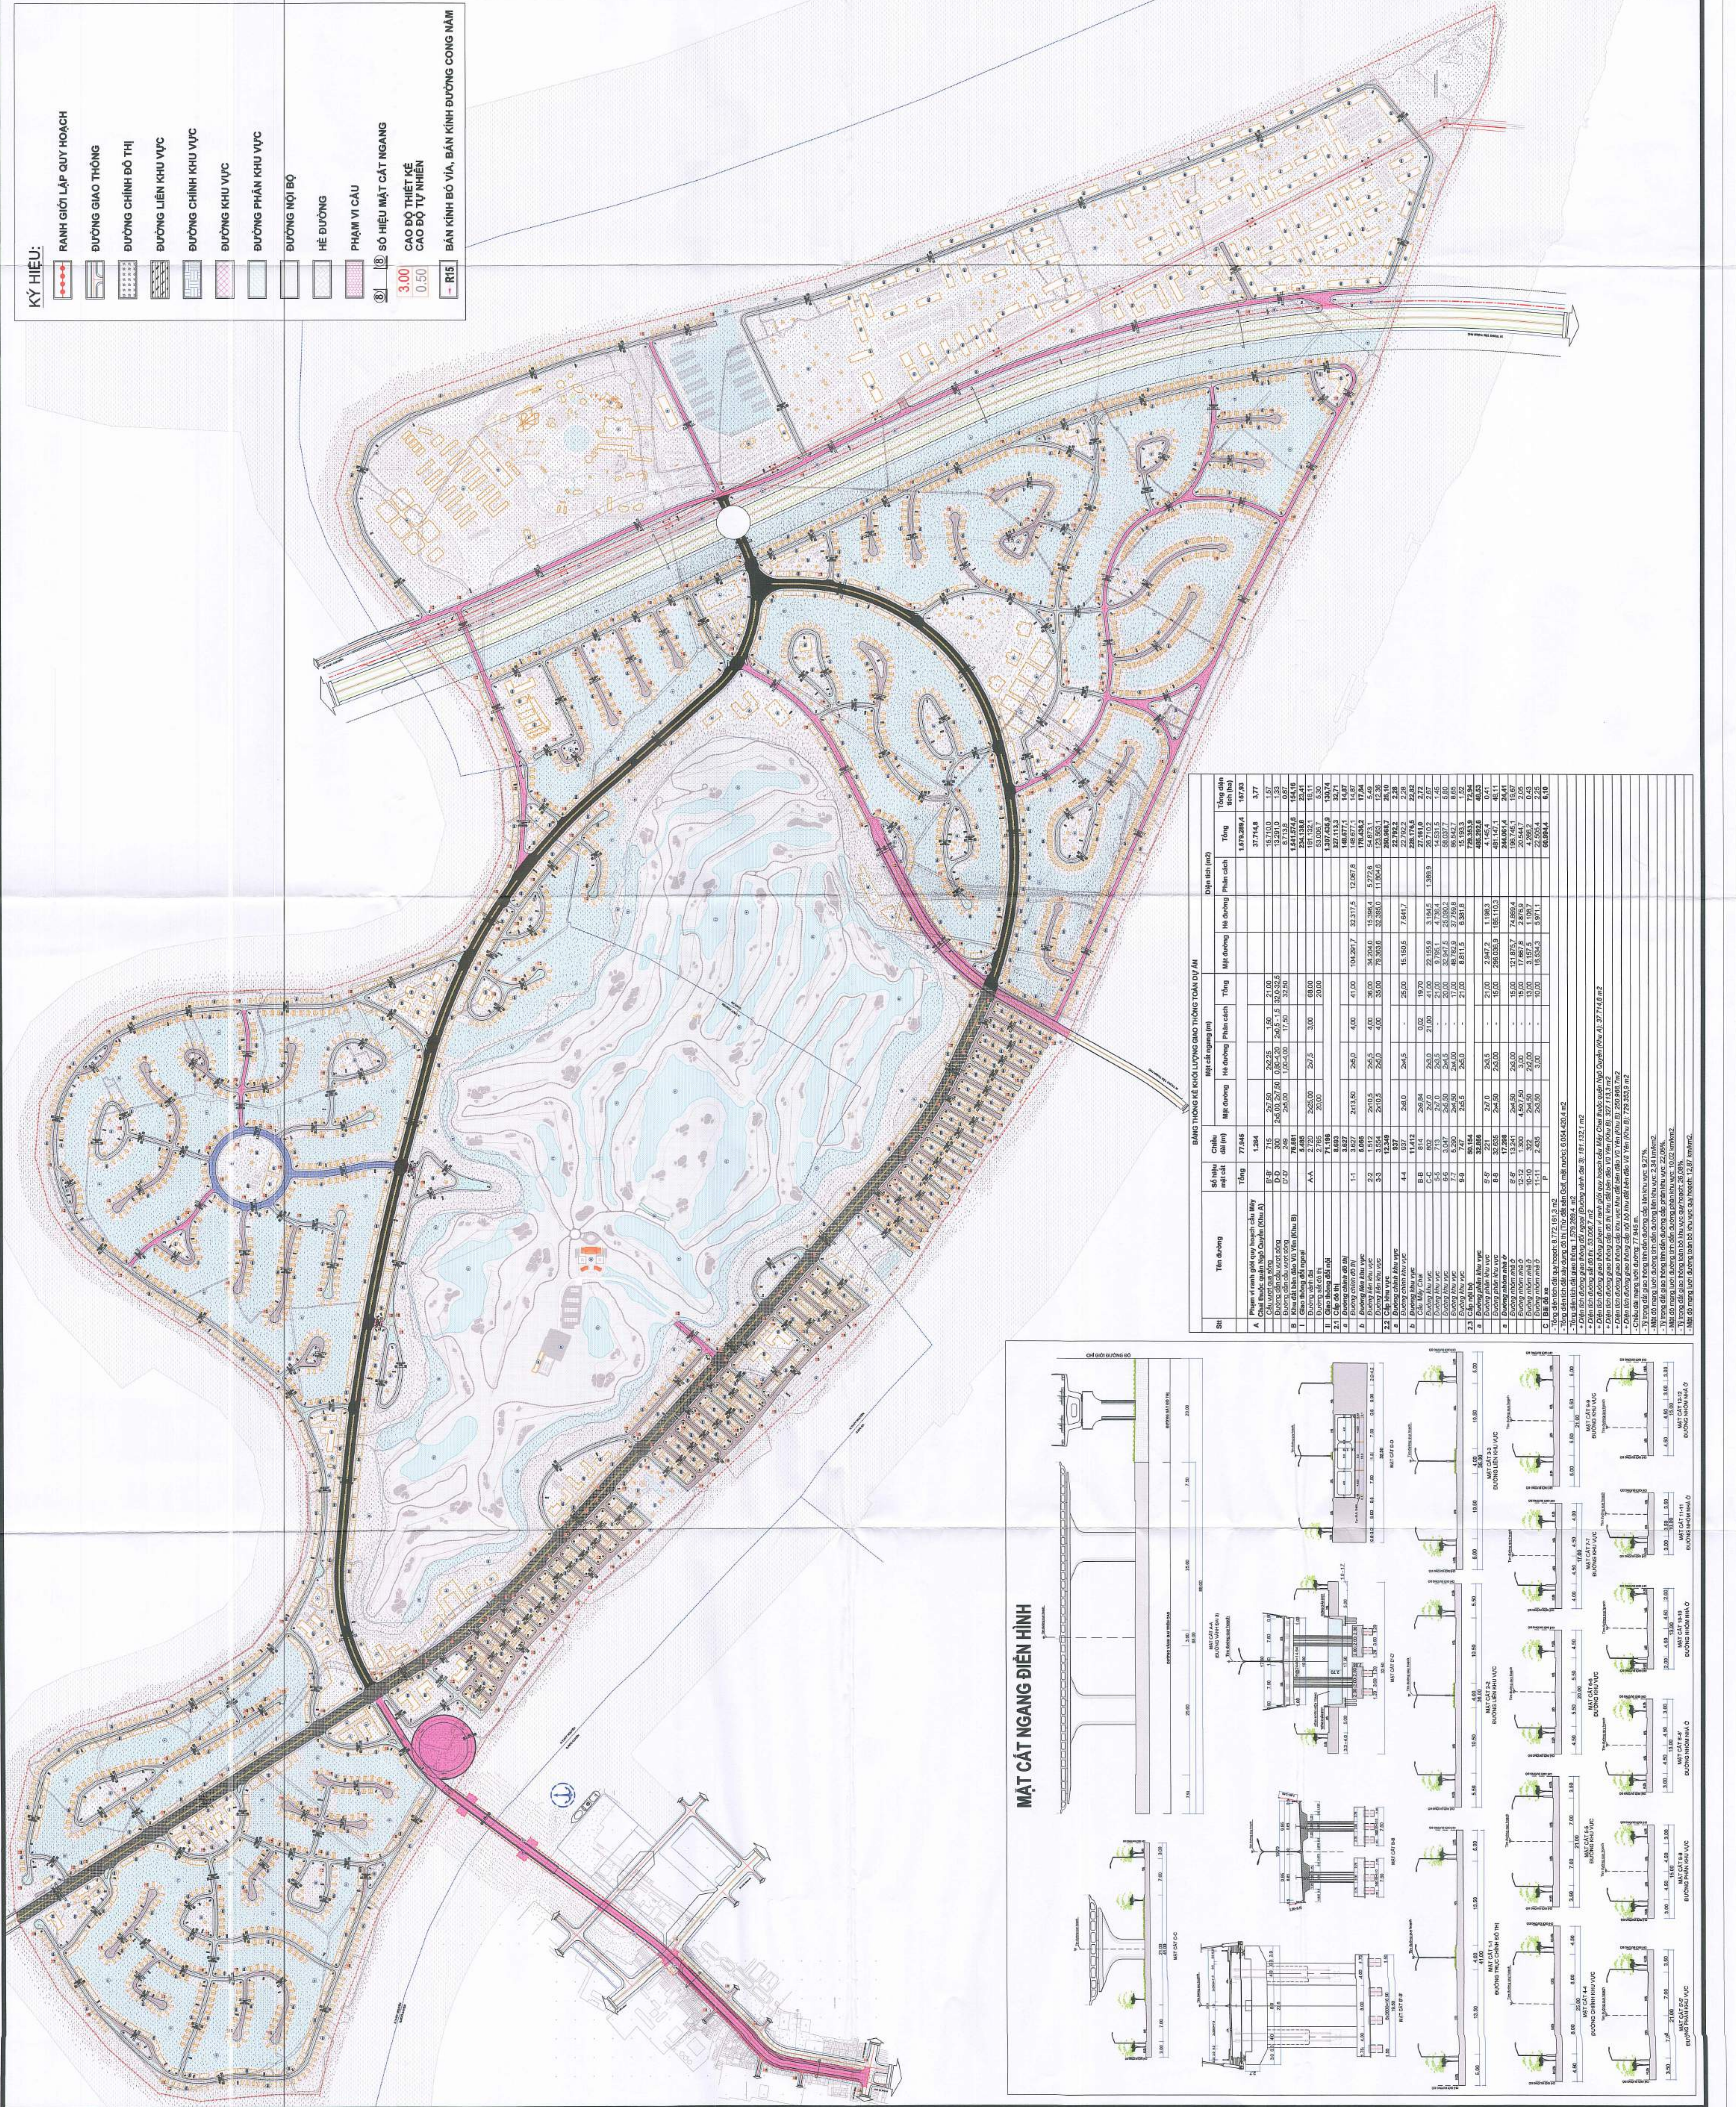

MẶT CÁT NGANG ĐIỂN HÌNH

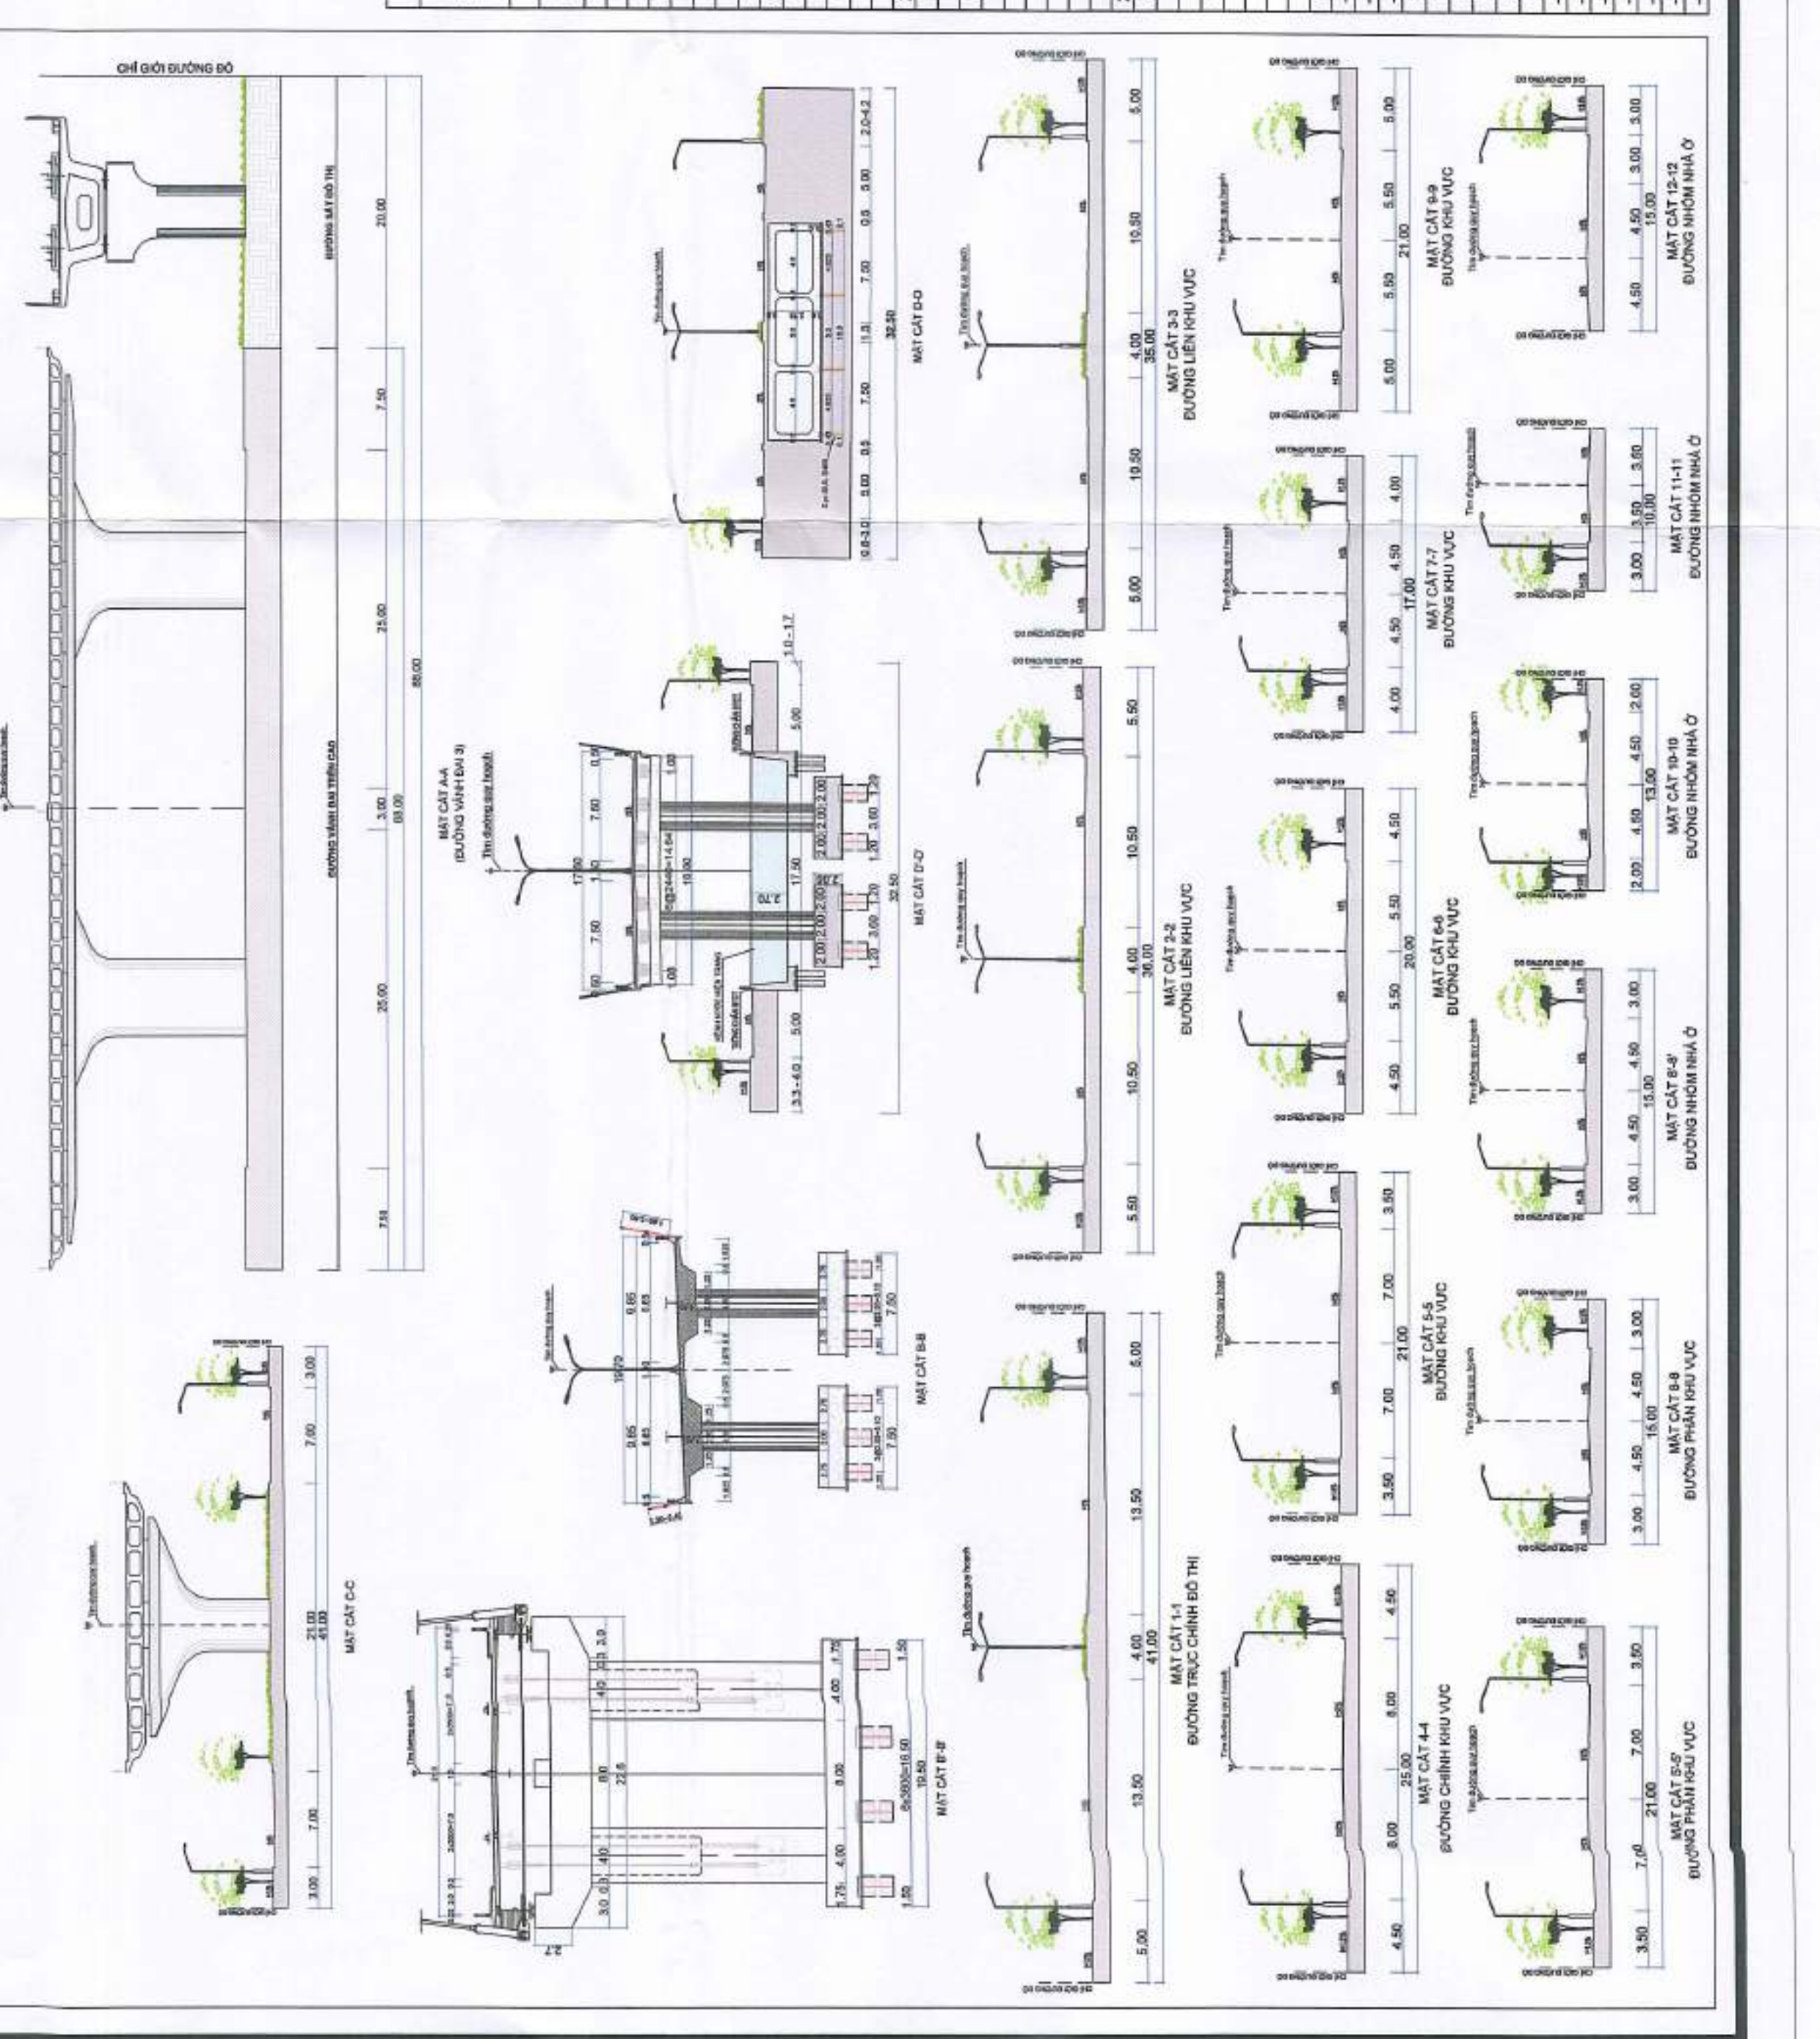

CƠ QUAN PHÊ DUYỆT:
ỦY BAN DÂN THÀNH PHỐ HẢI PHÒNG
KÈM THEO QUYẾT ĐỊNH SỐ: ... NGÀY: 21/07/2024

CHỦ TỊCH:
NGUYỄN VĂN TÙNG

CƠ QUAN THẨM ĐỊNH:
SỞ XÂY DỰNG
KÈM THEO TỜ CÔNG VẤN SỐ: ... NGÀY: 21/07/2024

CƠ QUAN TỔ CHỨC LẬP QUY HOẠCH:
TẬP ĐOÀN VINGROUP - CÔNG TY CP
KÈM THEO TỜ TRÌNH SỐ: ... NGÀY: 21/07/2024

CÔNG TRÌNH - ĐỊA ĐIỂM:
ĐIỀU CHỈNH QUY HOẠCH CHI TIẾT TỶ LỆ 1/500 KHU VUI CHƠI GIẢI TRÍ, NHÀ Ở VÀ CÔNG VIÊN BÌNH THẠ ĐÀO VƯỜN TÀI PHƯỜNG ĐỒNG HẢI 1, QUẬN HẢI AN, PHƯỜNG MÂY CHÁI, QUẬN NGỘ QUYÊN VÀ XÃ THỦY TRƯỞNG, HUYỆN THỦY NGUYÊN, QUẬN NGỘ QUYÊN VÀ XÃ THỦY TRƯỞNG, HUYỆN THỦY NGUYÊN

ĐỊA ĐIỂM TÀI PHƯỜNG ĐỒNG HẢI 1, QUẬN HẢI AN, PHƯỜNG MÂY CHÁI, QUẬN NGỘ QUYÊN VÀ XÃ THỦY TRƯỞNG, HUYỆN THỦY NGUYÊN

TÊN BẢN VẼ:
BẢN ĐỒ QUY HOẠCH CÔNG TRÌNH GIAO THÔNG

BẢN VẼ: OH-BA | **CHẾP:** A0 FIT | **TỶ LỆ:** 1/5000 | **NGÀY:** 09/01/2024

THIẾT KẾ: PHAN ĐĂNG HOA
CHỖ TRỊ: NGUYỄN BÌNH TÂM
CHỖ NHẸM: TRẦN TRỌNG NAM
QUẢN LÝ THIẾT KẾ: PHAN ĐĂNG HOA

GIÁM ĐỐC: NGUYỄN BÌNH TÂM

CÔNG TY CỔ PHẦN TƯ VẤN PHÁT TRIỂN ĐÔ THỊ VIỆT NAM
ĐIA CHỖ: TẦNG 4 - TOWER AN BÌNH - SỐ 3 TRẦN NGUYỄN ĐÀN - HÀ NỘI
TEL: 0243.2222.84 | WEBSITE: VUD.CO.VN