


- GHI CHÚ:**
- ĐẤT CÁC KHU CHỨC NĂNG CẤP ĐỘ THỊ:
 - ĐẤT DỊCH VỤ
 - ĐẤT TRƯỜNG TRUNG HỌC PHỔ THÔNG
 - ĐẤT CÂY XANH SỬ DỤNG CÔNG CỘNG CẤP ĐỘ THỊ
 - ĐẤT SÂN THỂ THAO CẤP ĐỘ THỊ
 - ĐẤT CÂY XANH CHUYÊN DỤNG
 - ĐẤT CÂY XANH HẠN CHẾ SỬ DỤNG
 - ĐẤT SÂN GOLF
 - ĐẤT QUỐC PHÒNG
 - MẶT NƯỚC
 - TUYẾN ĐƯỜNG SẮT ĐỘ THỊ
 - TUYẾN ĐƯỜNG ĐIỆN
 - ĐẤT CẤP ĐƠN VỊ Ở:
 - ĐẤT NHÓM NHÀ Ở
 - ĐẤT THƯƠNG MẠI
 - ĐẤT VĂN HÓA
 - ĐẤT Y TẾ
 - ĐẤT CƠ QUAN
 - ĐẤT TRƯỜNG HỌC (CS, TH, MN)
 - ĐẤT THỂ DỤC THỂ THAO (SÂN CHƠI, SÂN LUYỆN TẬP)
 - ĐẤT CÂY XANH SỬ DỤNG CÔNG CỘNG
 - ĐẤT HÀ TÀNG KỸ THUẬT
 - ĐẤT BÀI ĐỒ XE
 - MẶT NƯỚC

- KÝ HIỆU:**
- BIÊN GIỚI LẬP QUY HOẠCH
 - BIÊN GIỚI ĐIỀU CHỈNH CỤC BỘ QHCT 1/2000 QUẬN NGŨ QUYÊN
 - KÝ HIỆU MẶT CÁT NGANG
 - THÔNG TIN LIÊN LẠC
 - TỦ CẤP THÔNG TIN
 - CẤP TLLL TRỤC CHÍNH
 - CẤP ĐIỆN CHIỀU SÁNG
 - TRẠM BIẾN ÁP
 - CẤP NGẦM
 - CẤP NƯỚC
 - TUYẾN ỐNG CẤP NƯỚC PHÂN PHỐI
 - THOÁT NƯỚC MƯA
 - CÔNG THOÁT NƯỚC MƯA
 - TRẠM BƠM TIÊU
 - CỬA XÁ
 - THOÁT NƯỚC THẢI
 - CÔNG THOÁT NƯỚC THẢI CÓ ÁP
 - CÔNG THOÁT NƯỚC THẢI KHÔNG ÁP
 - TRẠM XỬ LÝ NƯỚC THẢI

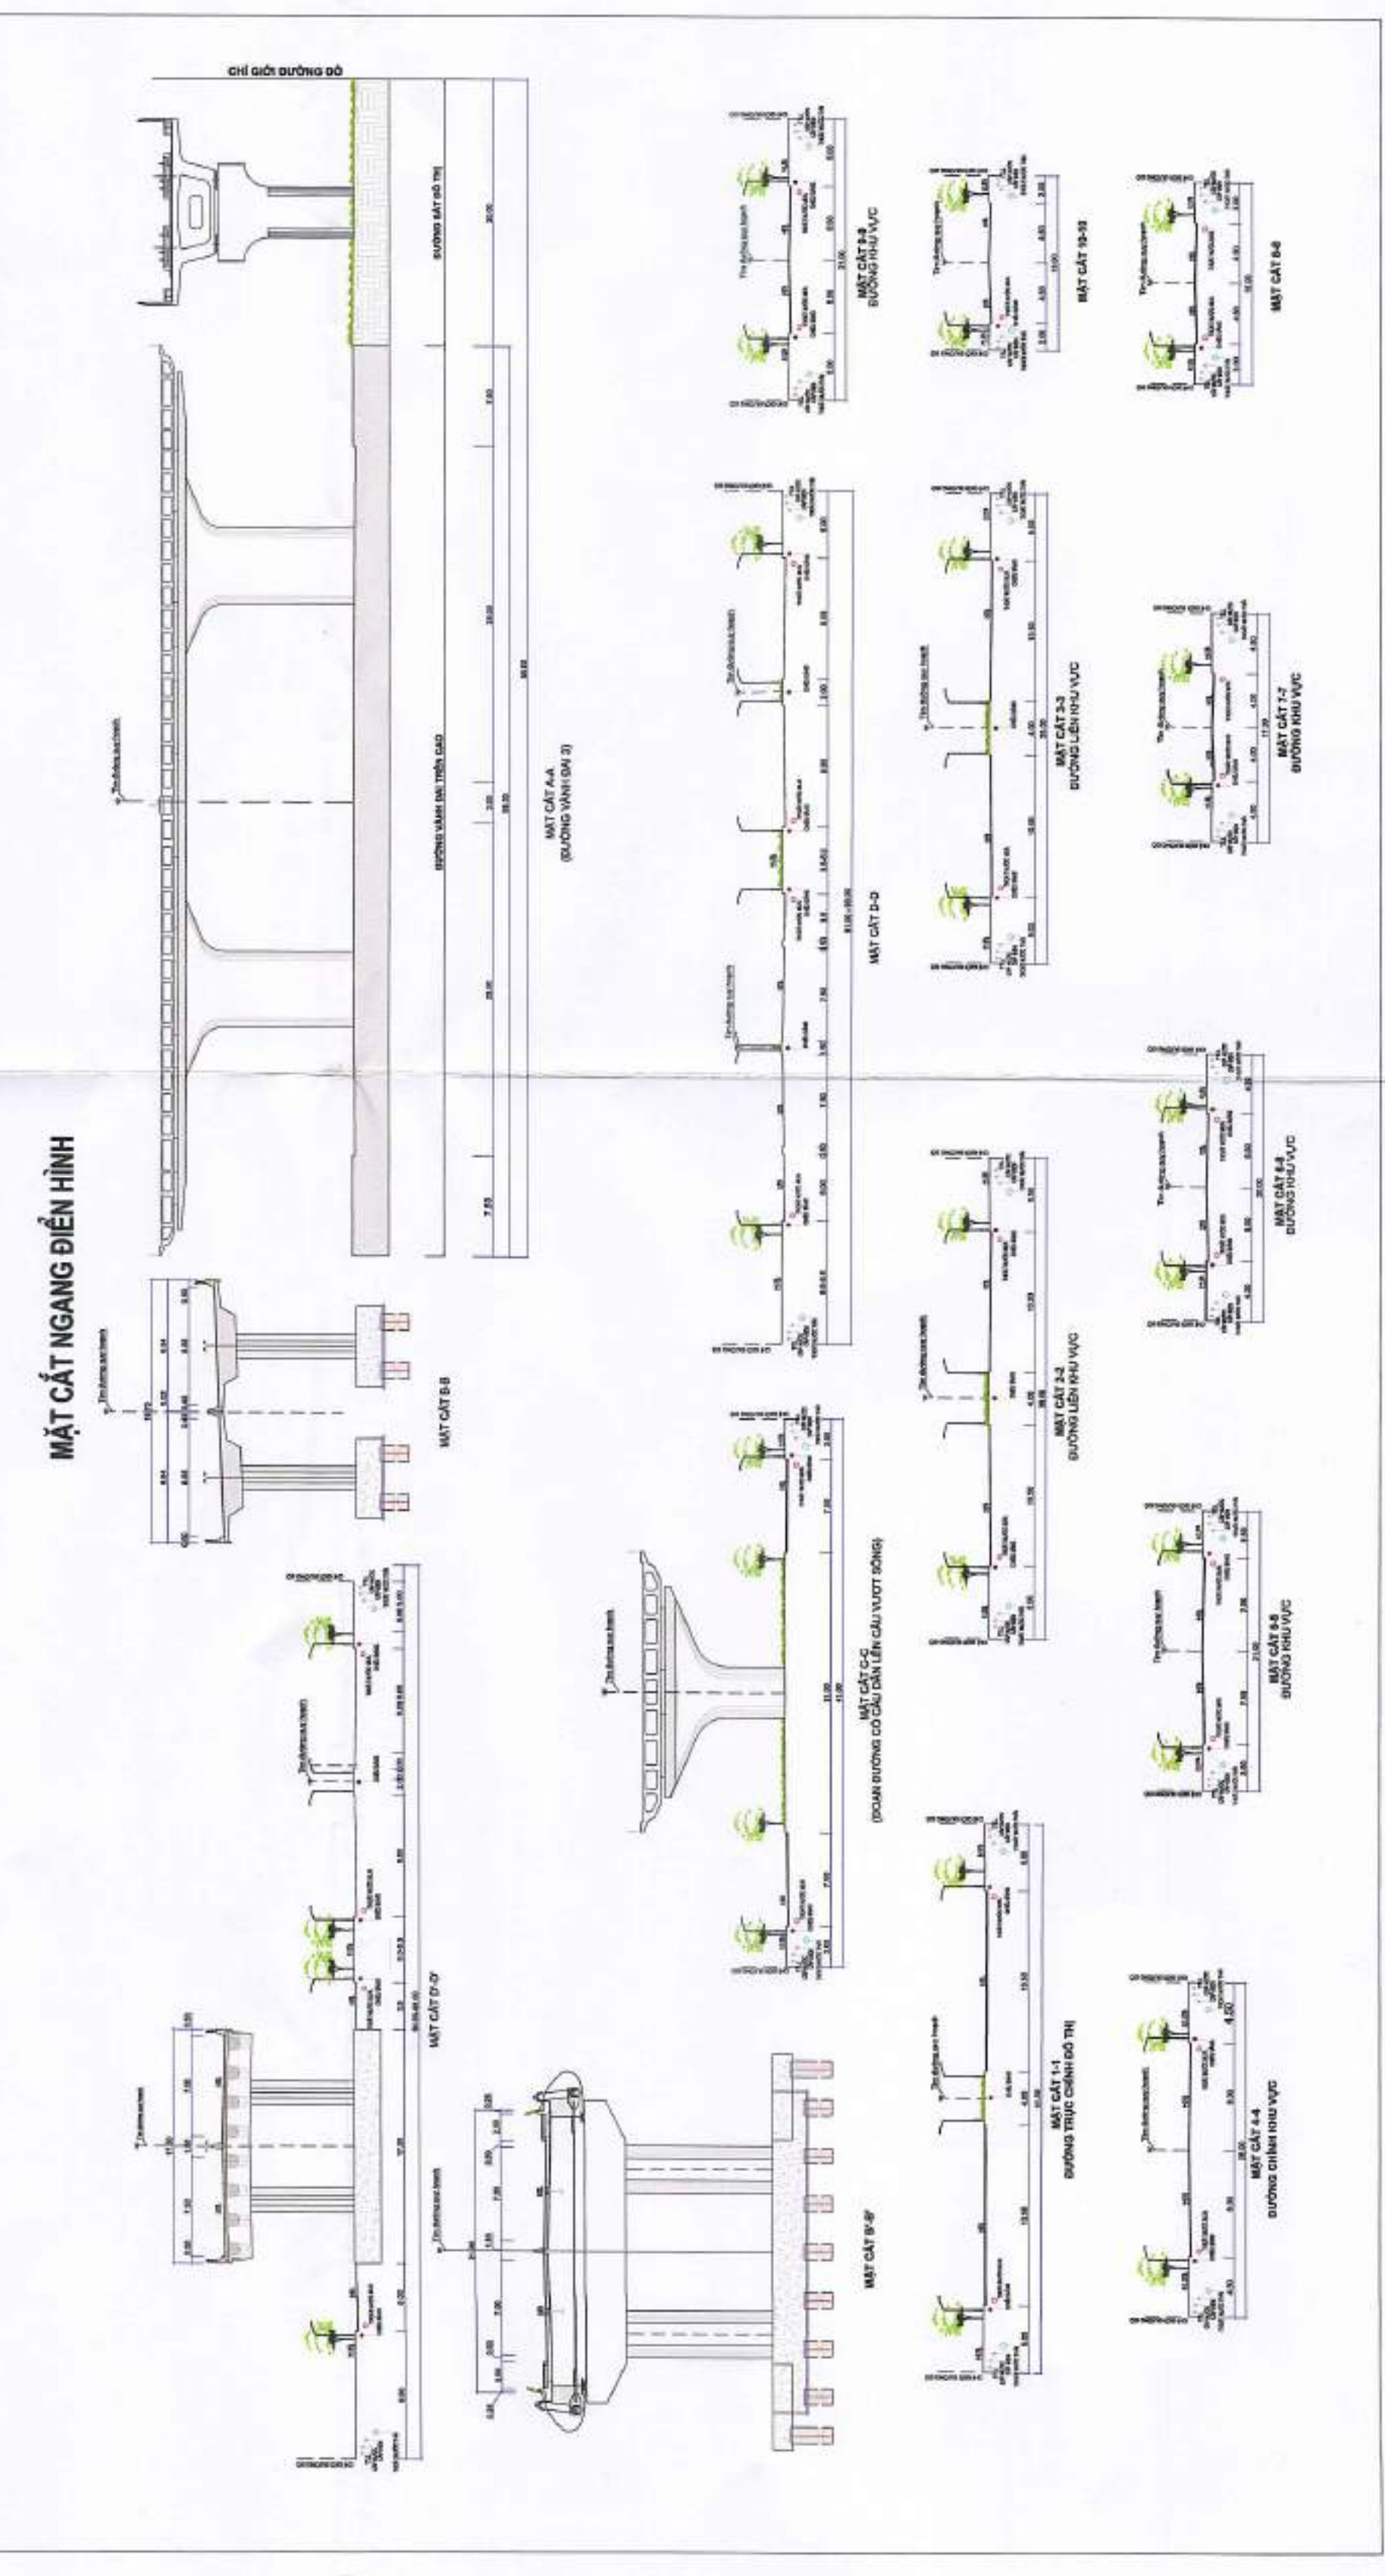

CƠ QUAN PHÊ DUYỆT:
 ỦY BAN NHÂN DÂN THÀNH PHỐ HẢI PHÒNG
 KÈM THEO QUYẾT ĐỊNH SỐ 102/UBND NGÀY 12/5/2023

CƠ QUAN THẨM ĐỊNH:
 SỞ XÂY DỰNG THÀNH PHỐ HẢI PHÒNG
 KÈM THEO QUYẾT ĐỊNH SỐ 861/SXD NGÀY 05/5/2023

CƠ QUAN TỔ CHỨC LẬP QUY HOẠCH:
 TẬP ĐOÀN VINGROUP - CÔNG TY CP
 KÈM THEO TỜ TRÌNH SỐ 07/T.Đ.Đ. NGÀY 04/4/2023

CÔNG TRÌNH - ĐỊA ĐIỂM:
 QUY HOẠCH PHẦN KHU 1/2000 KHU VỰC ĐẢO VŨ YẾN
 ĐỊA ĐIỂM: TẶI PHƯỜNG ĐÔNG HẢI 1, QUẬN HẢI AN, PHƯỜNG MÂY CHÀM, QUẬN NGŨ QUYÊN VÀ XÃ THỦY TRIỀU, HUYỆN THỦY NGUYÊN

TÊN BẢN VẼ: BẢN ĐỒ TỔNG HỢP DƯỜNG DÂY, DƯỜNG ỐNG KỸ THUẬT

BẢN VẼ: 01-08 CHẾP: 1A0 TỶ LỆ: 1/8000 NGÀY: 04-04-2023

THIẾT KẾ: TRẦN NGUYỄN HOÀNG TRINH
 CHỖ TRỊ: PHAN ĐĂNG HOA
 CHỜ NHẸM: NGUYỄN ĐÌNH TÂM
 TRƯỞNG PHÒNG: TRẦN TRỌNG NAM
 QUẢN LÝ THIẾT KẾ: PHAN ĐĂNG HOA

GIÁM ĐỐC: NGUYỄN ĐÌNH TÂM

CÔNG TY CỔ PHẦN TỰ VẬN PHÁT TRIỂN ĐÔ THỊ VIỆT NAM
 ĐIA CHỈ: TẦNG 4 - TOWER A1 BINH - 503 TRẦN NGUYỄN ĐÀN - HÀ NỘI
 TEL: 0243.2222.84 WEBSITE: VUDC.COM.VN